


# RZUT PARTERU

Skala 1:100

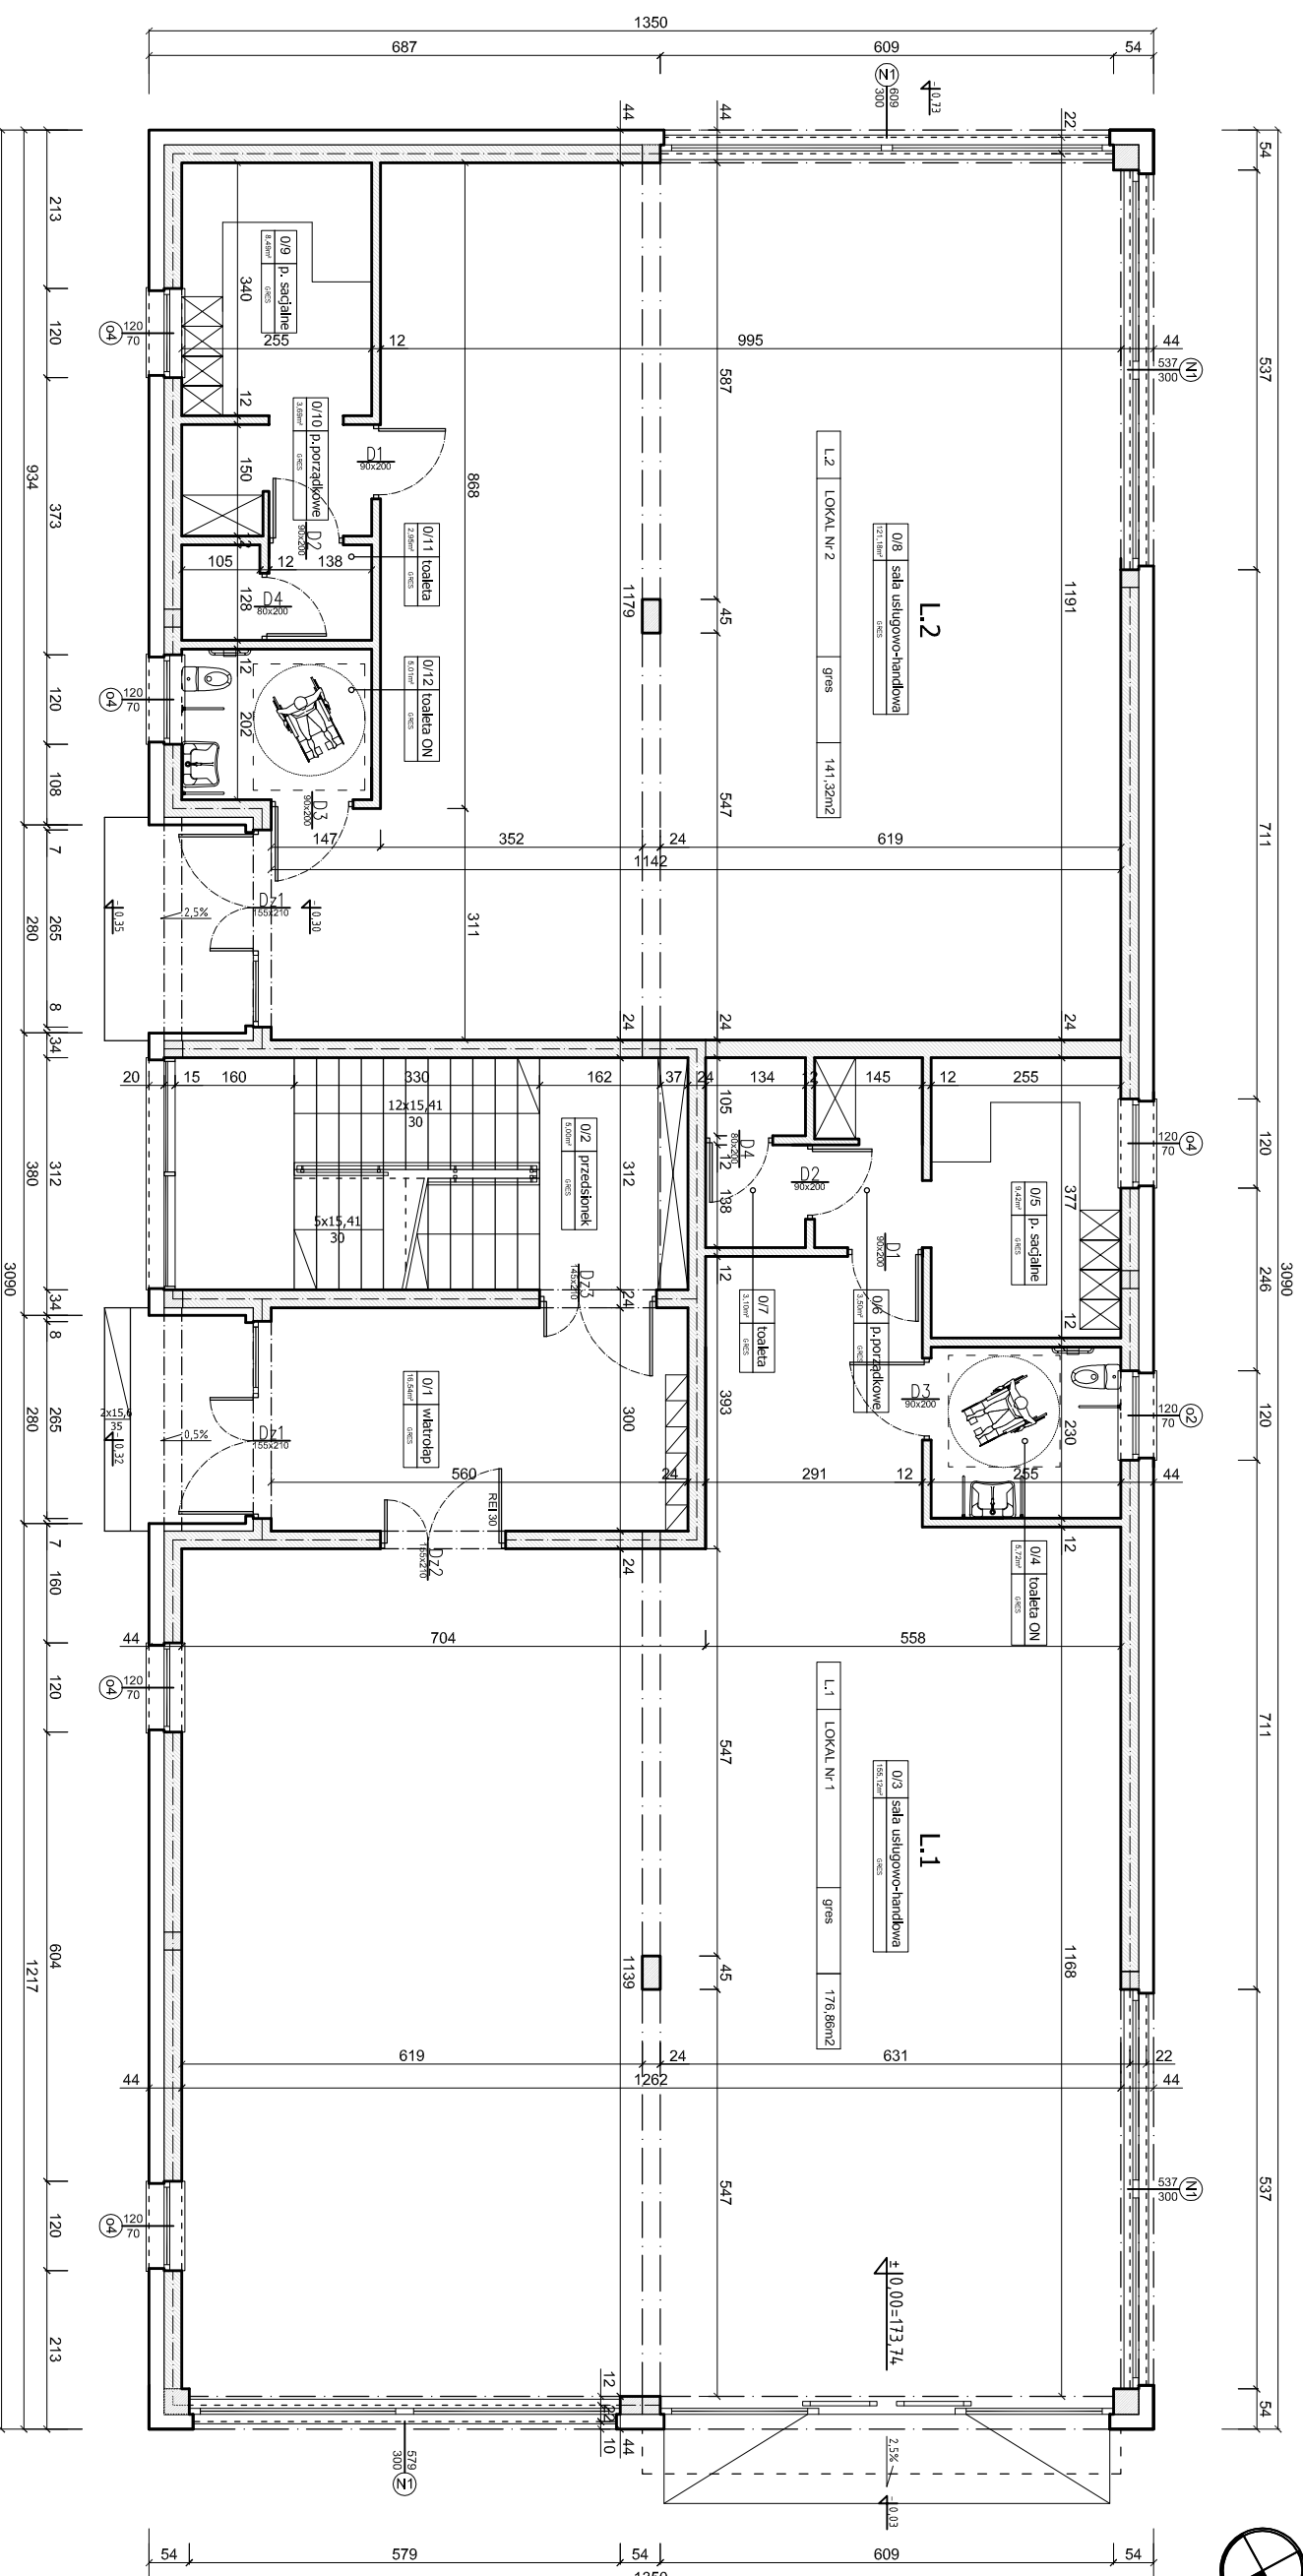

ZESTAWIENIE POWIERZCHNI :	
POWIERZCHNIA ZABUDOWY	417,15m <sup>2</sup>
POWIERZCHNIA UŻYTKOWA PARTERU	318,19m <sup>2</sup>
POWIERZCHNIA UŻYTKOWA CZ. MIESZKALNEJ	823,48m <sup>2</sup>
POWIERZCHNIA KOMUNIKACJI CZ. MIESZKALNEJ	97,14m <sup>2</sup>
POWIERZCHNIA UŻYTKOWA PRZYNICY	101,57m <sup>2</sup>
POWIERZCHNIA UŻYTKOWA ŁĄCZNIENIE	1356,91m <sup>2</sup>

Jednostka projektowa:

**ARCH-BUD DANIEL KOZŁOWSKI**  
 PROJEKTOWANIE ARCHITEKTONICZNO-BUDOWLANE  
 1-5423 BIAŁYSTOK UL. BRONOWA 2 TEL.691-591-906

Temat inwestycji:

**BUDYNEK MIESZKALNY WIELORODZINNY  
 Z CZĘŚCIĄ HANDLOWO-USŁUGOWĄ**  
 w Mońkach ul. Jagodowa Dz. 1728/1169/12

Inwestor:

**BOGDAN HRYNIEWICKI**  
 19-100 Mońki, ul. Kolejowa 66

Rysunek:

**RZUT PARTERU**

Bronźo:

Podpis:

Architektura:

mgr inż. arch. DANIEL KOZŁOWSKI  
 upr. proj. w specj. architektonicznej  
 bez ograniczeń 14/PDOKK/2012

Sprawdzający:

mgr inż. arch. ELŻBIETA MIKOŁAJUK  
 upr. proj. w specj. architektonicznej  
 bez ograniczeń Bł-PDOKK/83/2006

Data:

17/02/2016

Skala:

1:100

Nr rys.:

A - 2