


# PIĘTRO 4

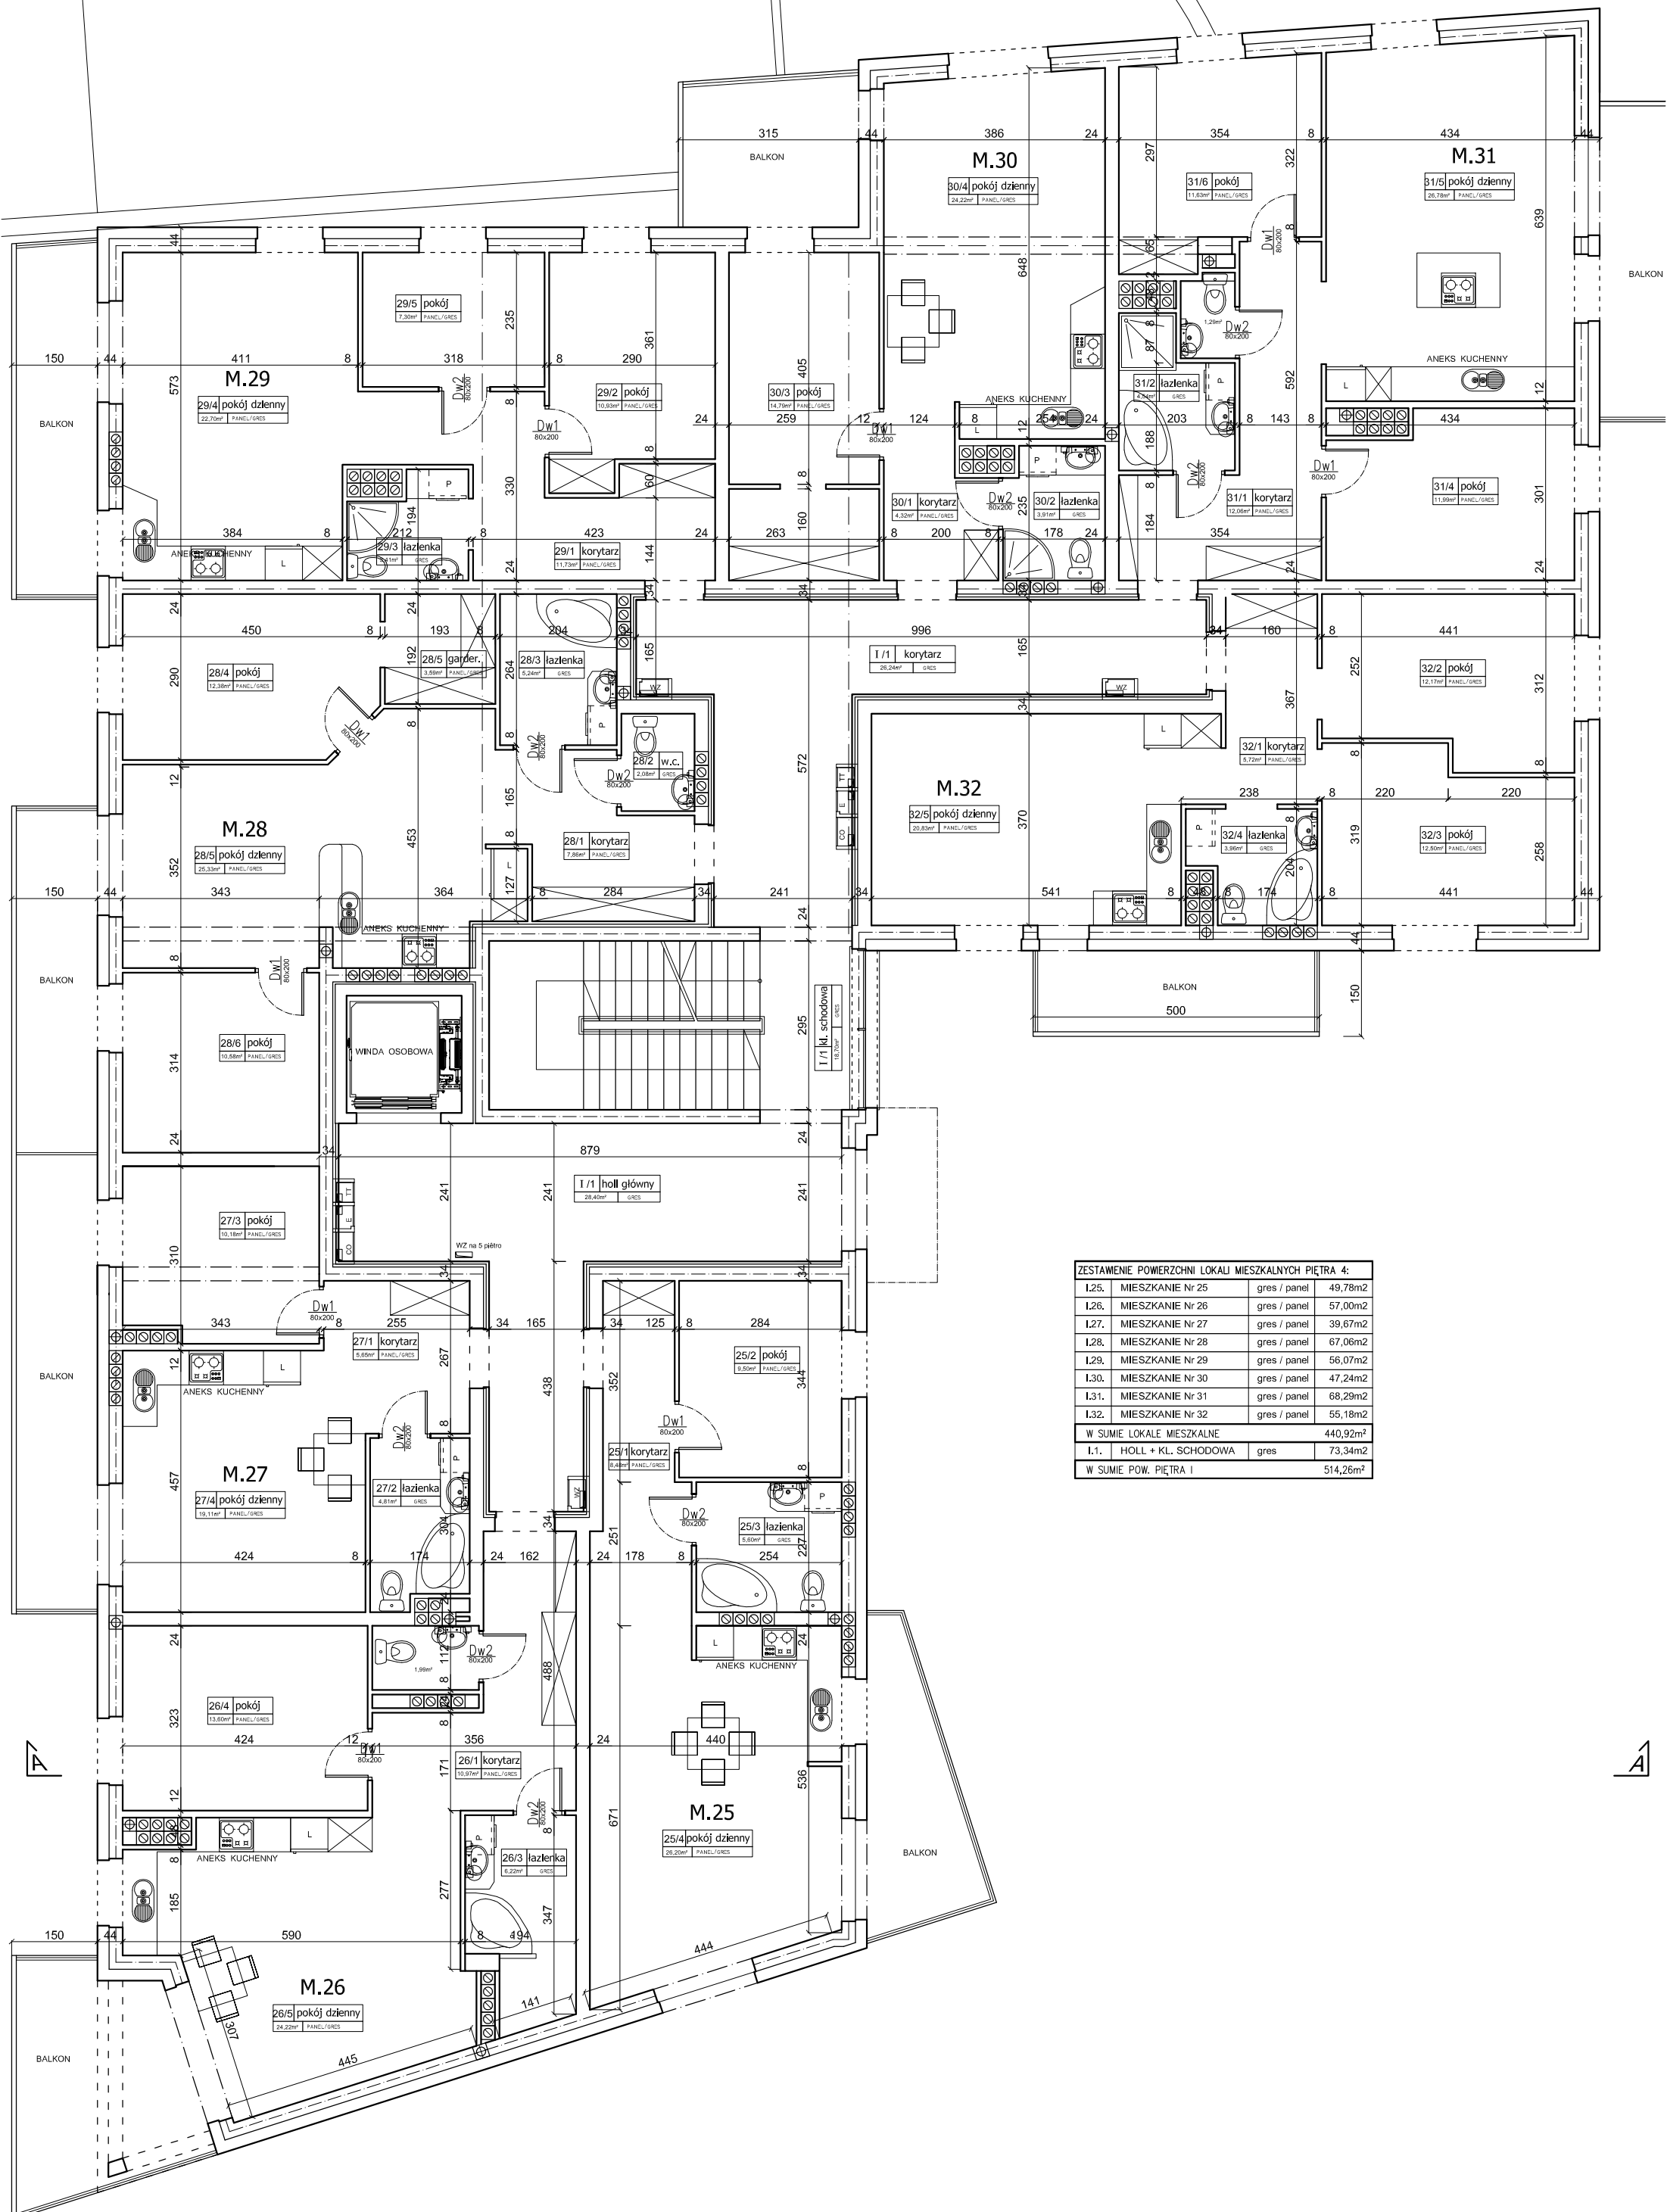

ZESTAWIENIE POWIERZCHNI LOKALI MIESZKALNYCH PIĘTRA 4:		
I.25.	MIESZKANIE Nr 25	gres / panel 49,78m <sup>2</sup>
I.26.	MIESZKANIE Nr 26	gres / panel 57,00m <sup>2</sup>
I.27.	MIESZKANIE Nr 27	gres / panel 39,67m <sup>2</sup>
I.28.	MIESZKANIE Nr 28	gres / panel 67,06m <sup>2</sup>
I.29.	MIESZKANIE Nr 29	gres / panel 56,07m <sup>2</sup>
I.30.	MIESZKANIE Nr 30	gres / panel 47,24m <sup>2</sup>
I.31.	MIESZKANIE Nr 31	gres / panel 68,29m <sup>2</sup>
I.32.	MIESZKANIE Nr 32	gres / panel 55,18m <sup>2</sup>
W SUMIE LOKALE MIESZKALNE		440,92m <sup>2</sup>
I.1.	HOLL + KL. SCHODOWA	73,34m <sup>2</sup>
W SUMIE POW. PIĘTRA I		514,26m <sup>2</sup>