


PIĘTRO 1

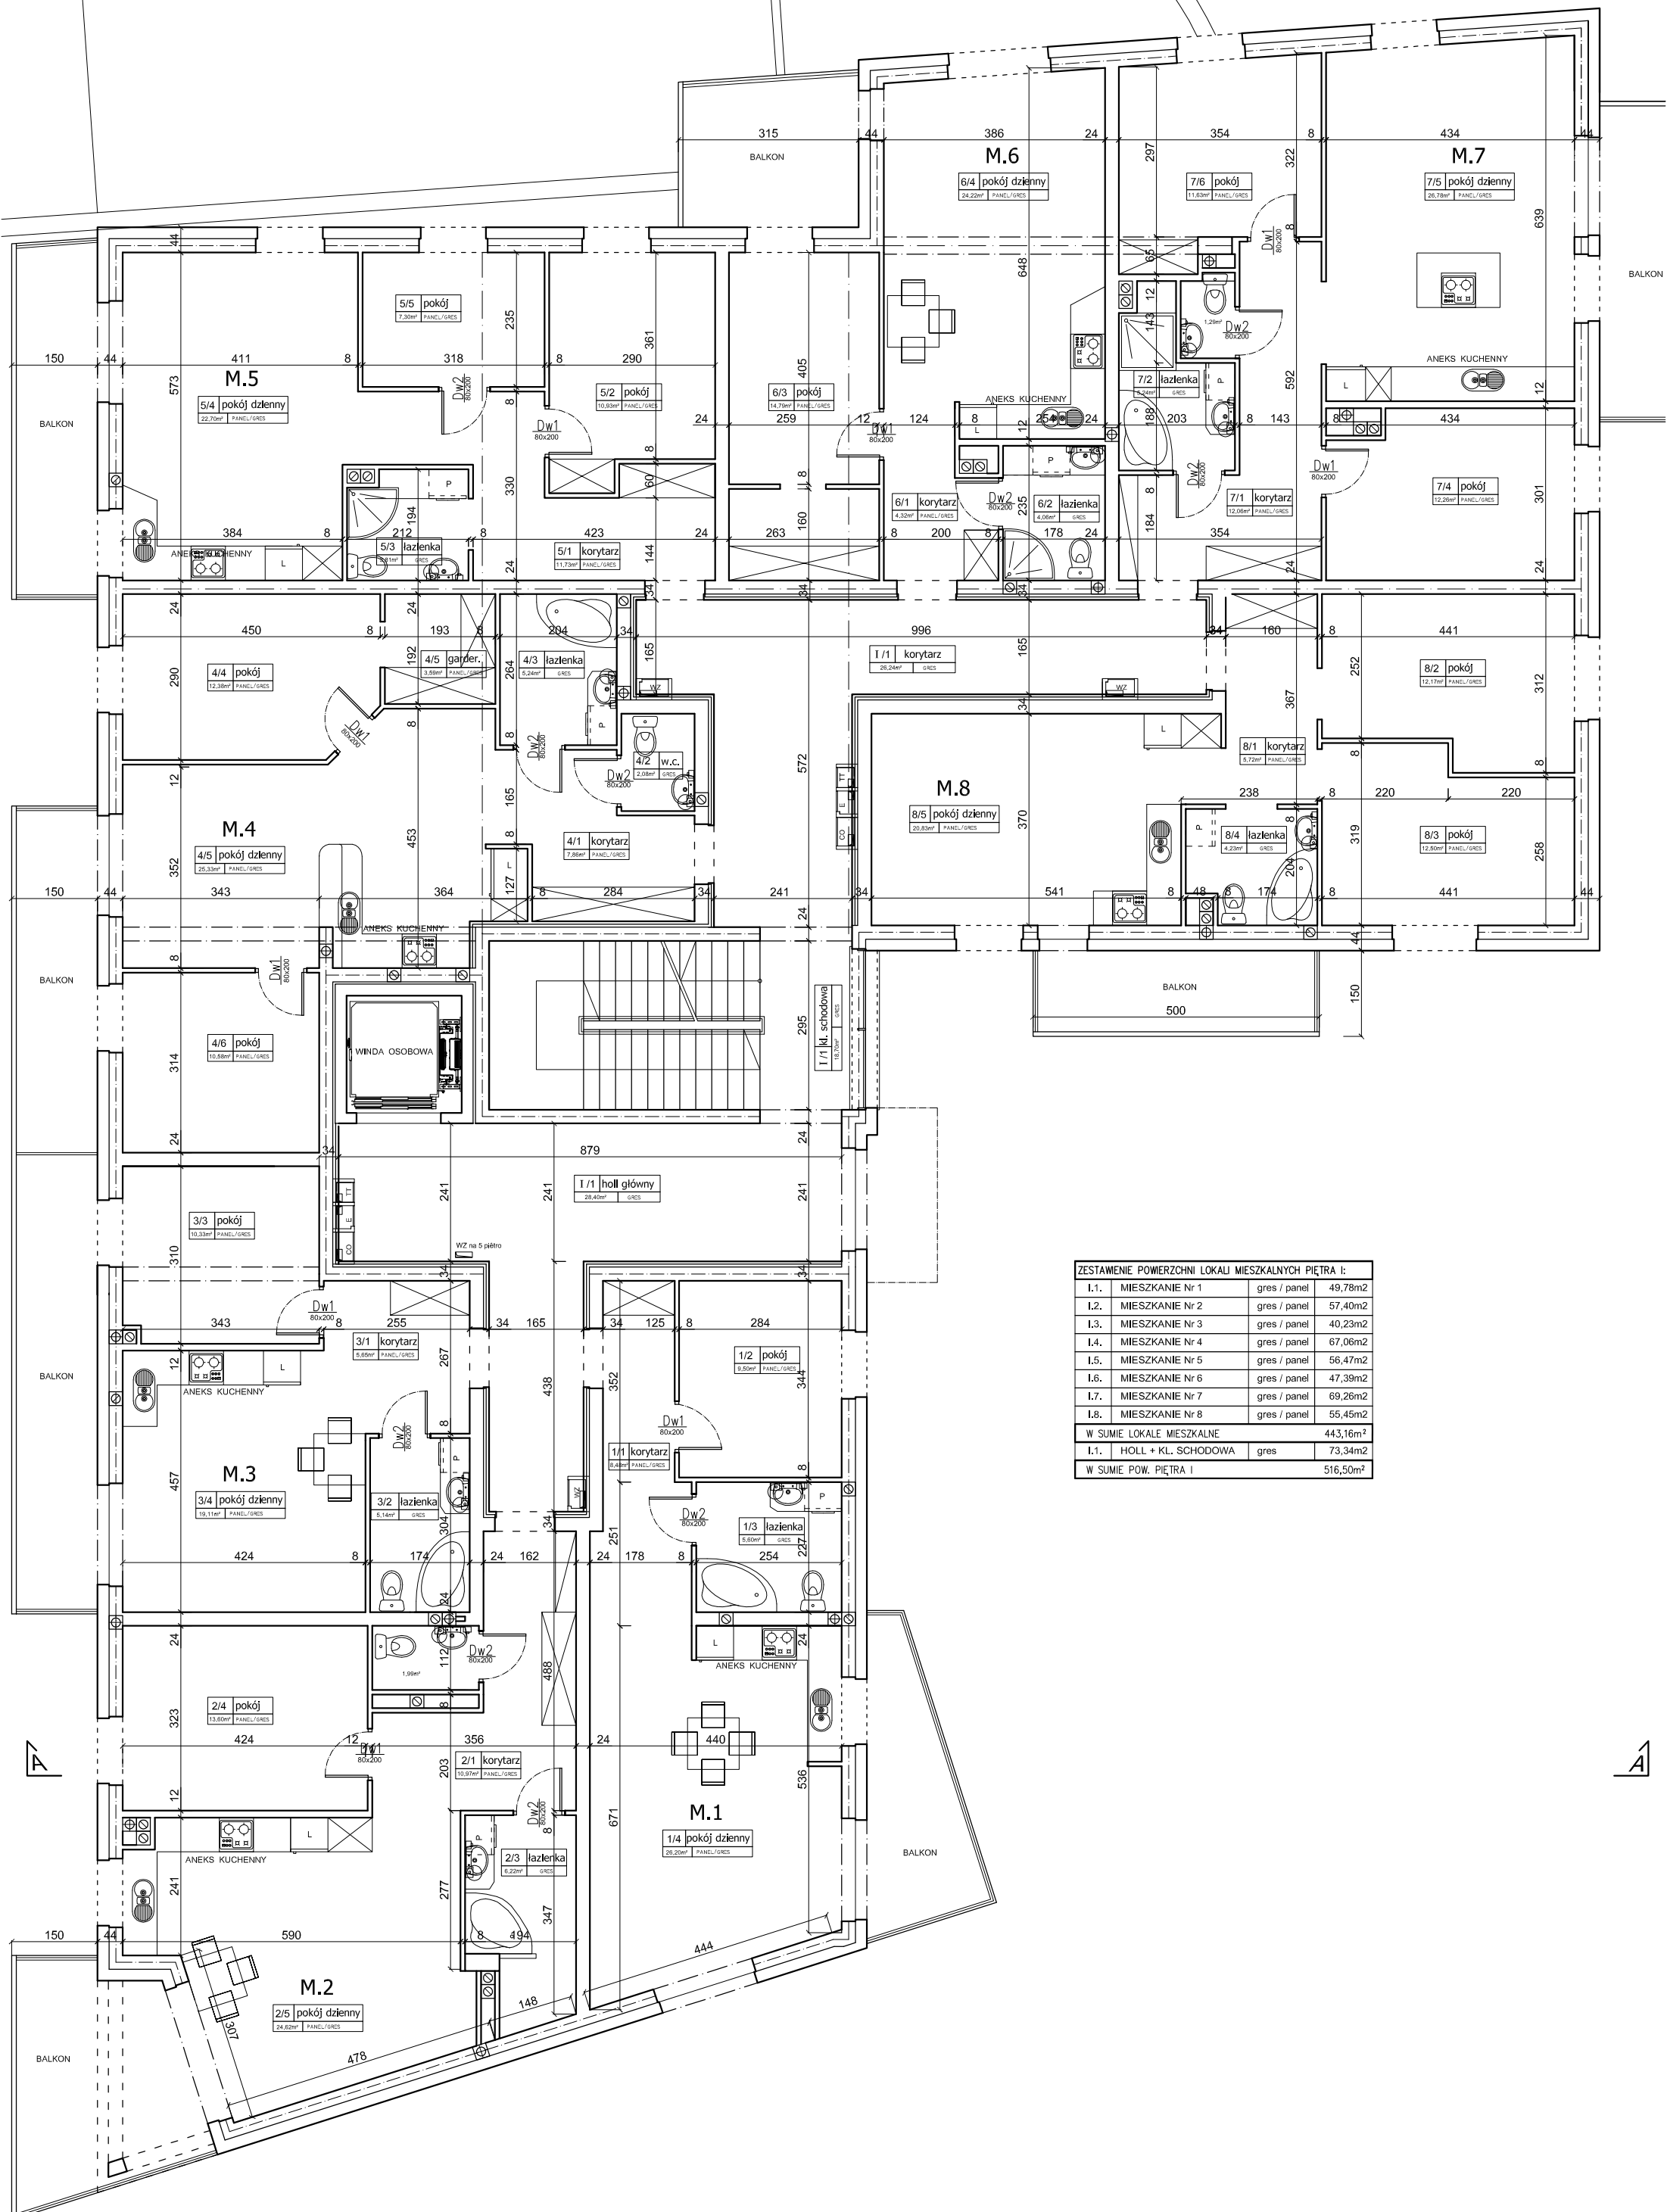

ZESTAWIENIE POWIERZCHNI LOKALI MIESZKALNYCH PIĘTRA I:		
I.1.	MIESZKANIE Nr 1	gres / panel 49,78m ²
I.2.	MIESZKANIE Nr 2	gres / panel 57,40m ²
I.3.	MIESZKANIE Nr 3	gres / panel 40,23m ²
I.4.	MIESZKANIE Nr 4	gres / panel 67,06m ²
I.5.	MIESZKANIE Nr 5	gres / panel 56,47m ²
I.6.	MIESZKANIE Nr 6	gres / panel 47,39m ²
I.7.	MIESZKANIE Nr 7	gres / panel 69,26m ²
I.8.	MIESZKANIE Nr 8	gres / panel 55,45m ²
W SUMIE LOKALE MIESZKALNE 443,16m ²		
I.1.	HOLL + KL. SCHODOWA	gres 73,34m ²
W SUMIE POW. PIĘTRA I 516,50m ²		