


PIĘTRO 2

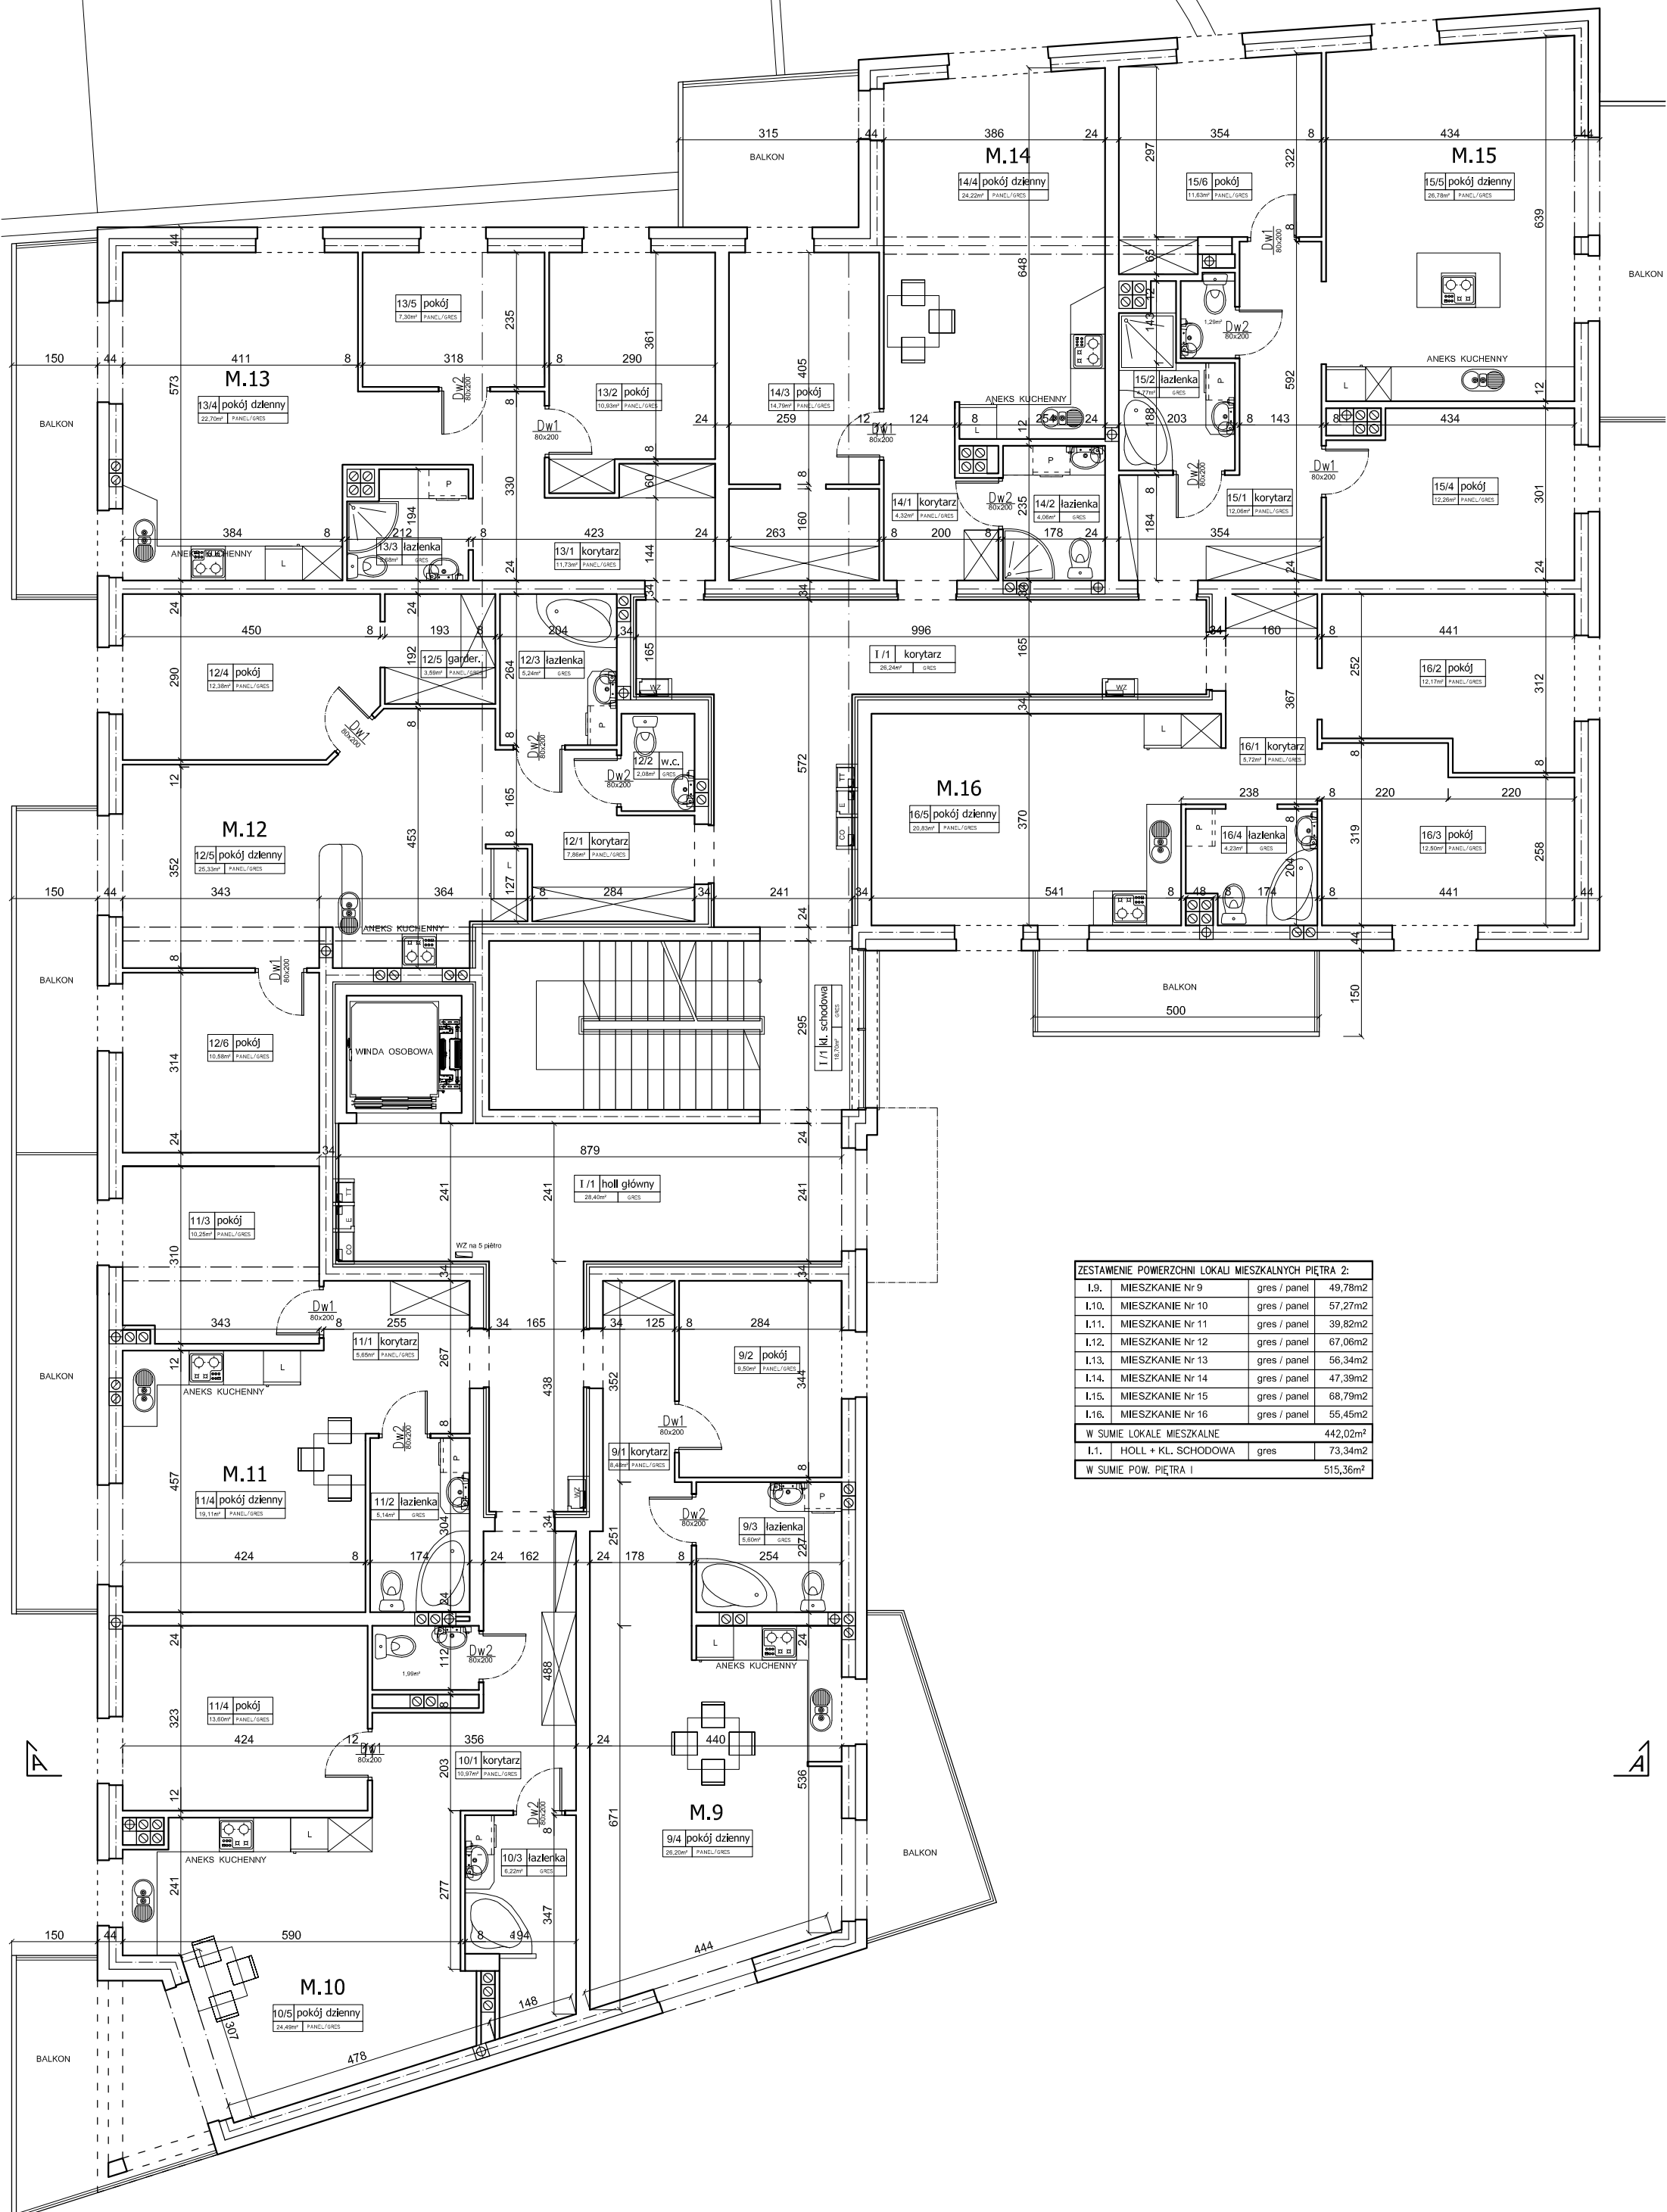

ZESTAWIENIE POWIERZCHNI LOKALI MIESZKALNYCH PIĘTRA 2:		
I.9.	MIESZKANIE Nr 9	gres / panel 49,78m ²
I.10.	MIESZKANIE Nr 10	gres / panel 57,27m ²
I.11.	MIESZKANIE Nr 11	gres / panel 39,82m ²
I.12.	MIESZKANIE Nr 12	gres / panel 67,06m ²
I.13.	MIESZKANIE Nr 13	gres / panel 56,34m ²
I.14.	MIESZKANIE Nr 14	gres / panel 47,39m ²
I.15.	MIESZKANIE Nr 15	gres / panel 68,79m ²
I.16.	MIESZKANIE Nr 16	gres / panel 55,45m ²
W SUMIE LOKALE MIESZKALNE		442,02m ²
I.1.	HOLL + KL. SCHODOWA	73,34m ²
W SUMIE POW. PIĘTRA I		515,36m ²