


PIĘTRO 3

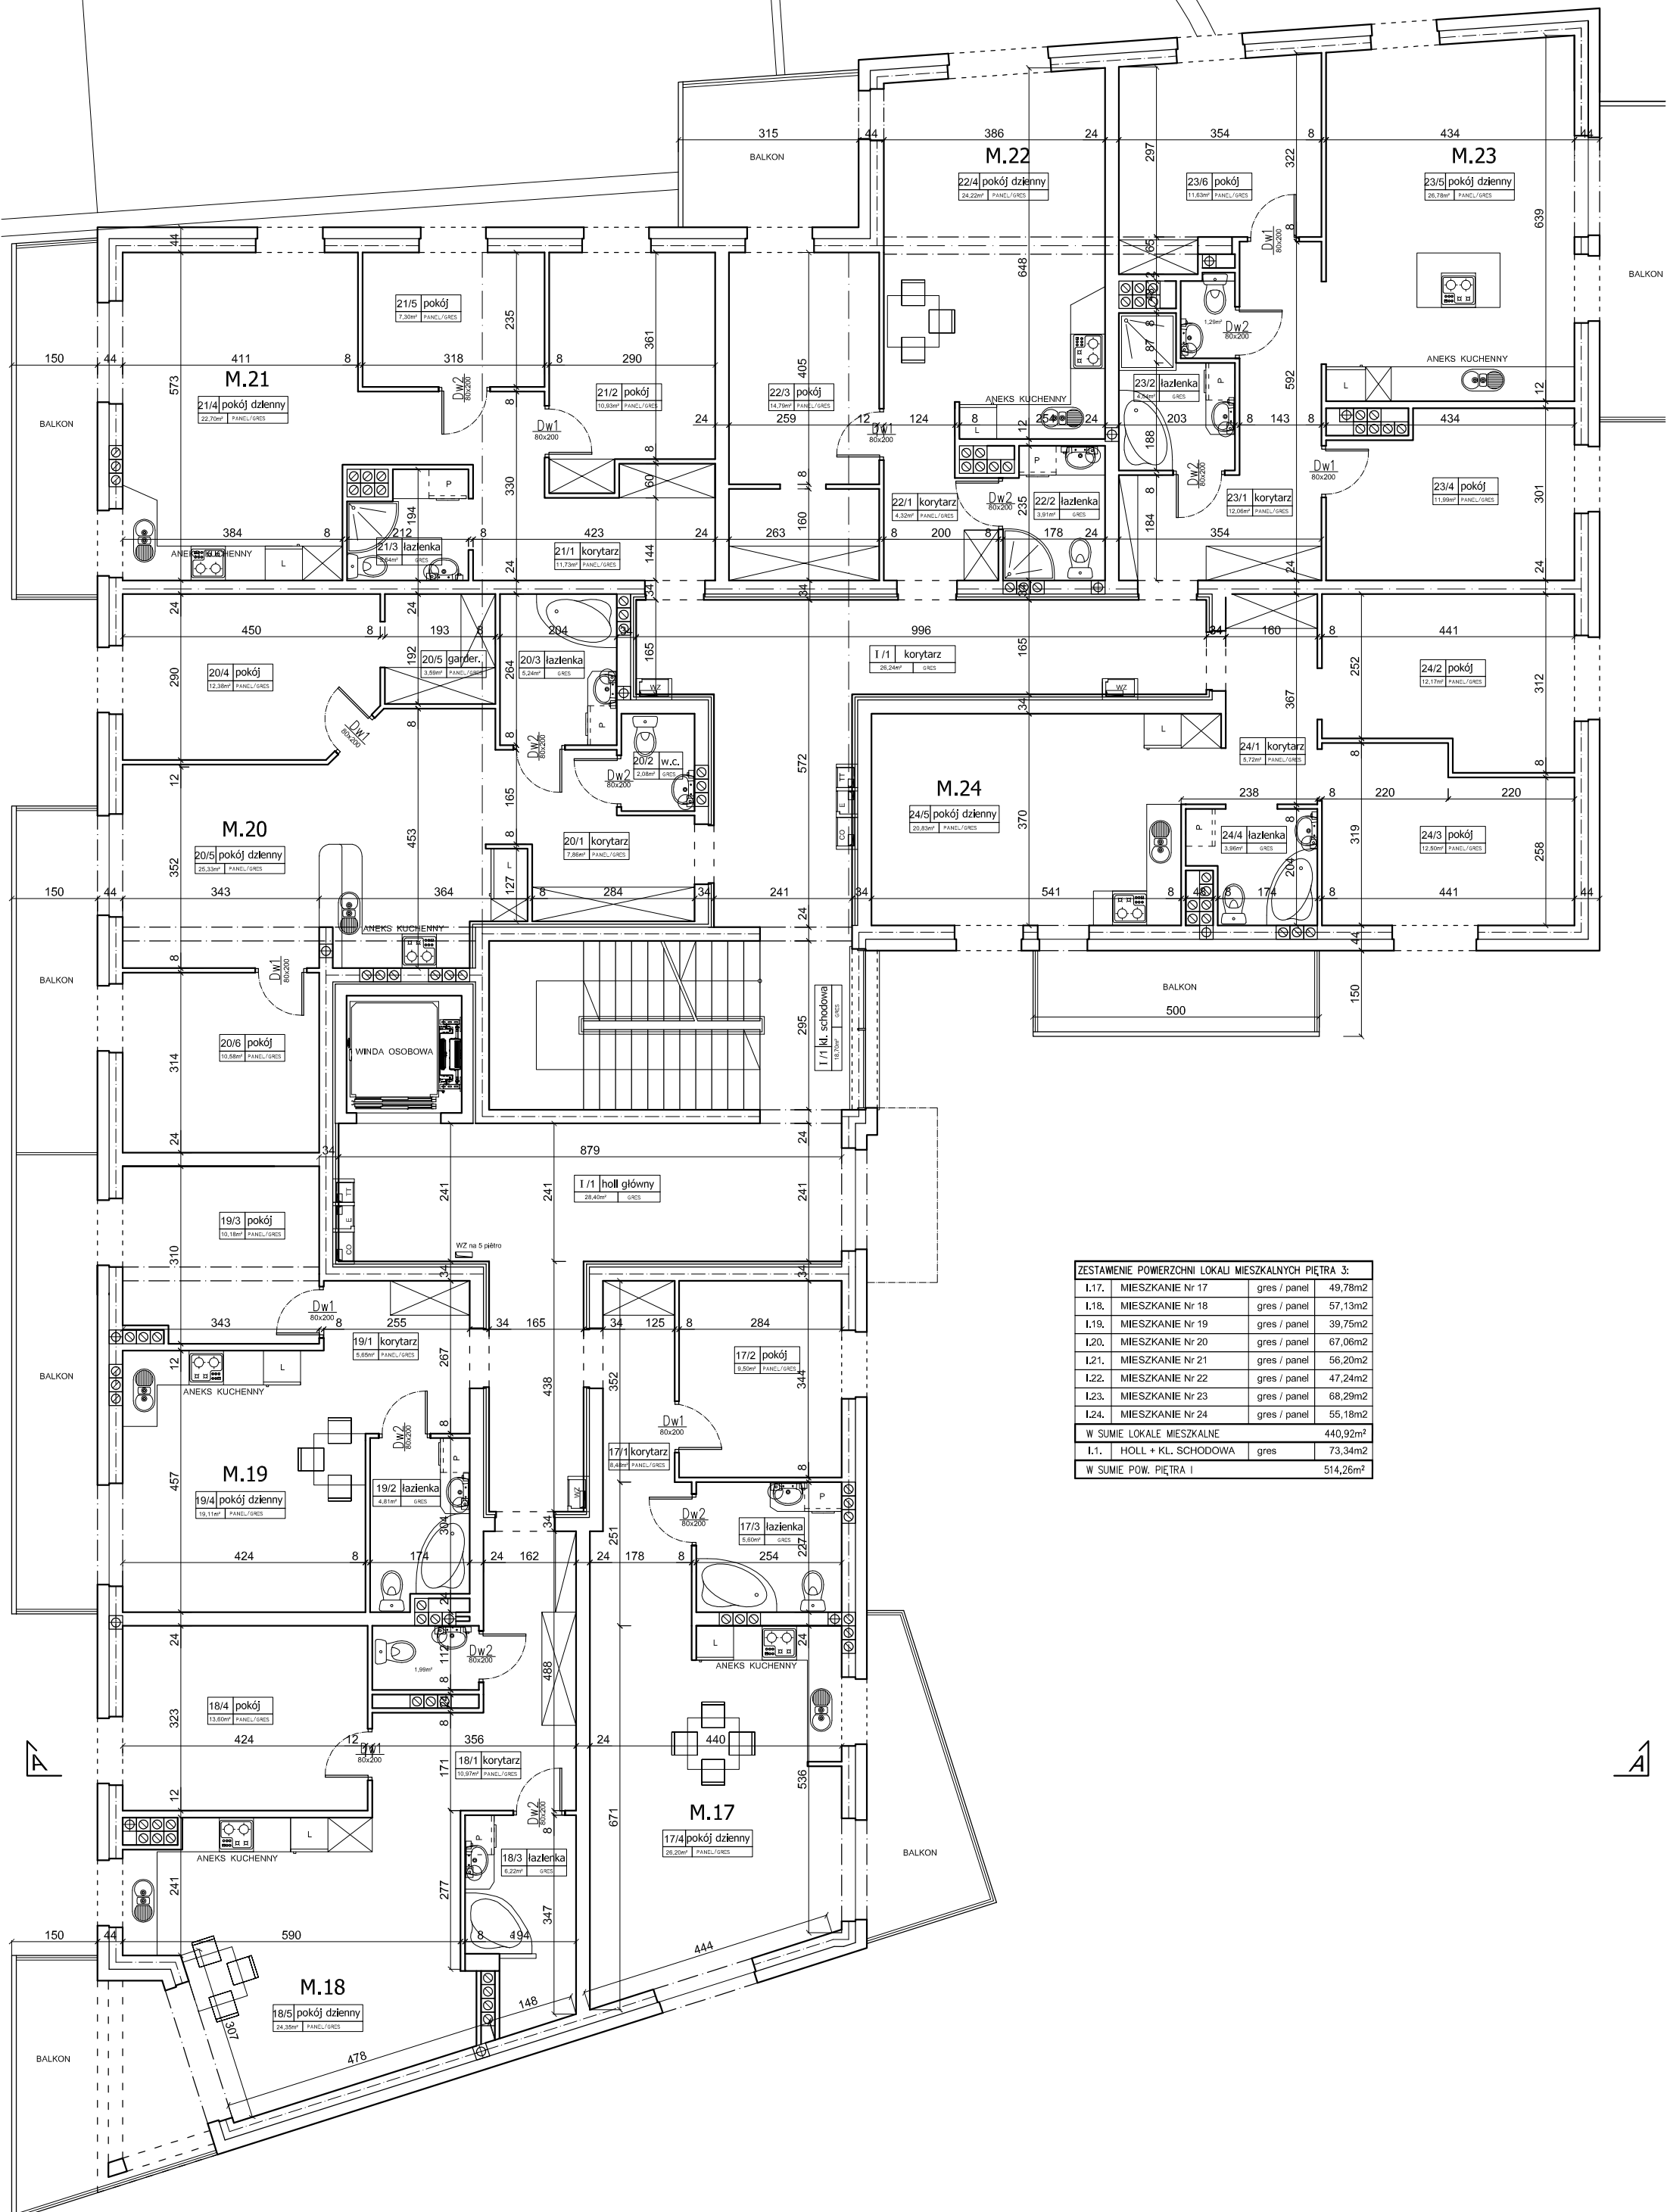

ZESTAWIENIE POWIERZCHNI LOKALI MIESZKALNYCH PIĘTRA 3:		
I.17.	MIESZKANIE Nr 17	gres / panel 49,78m ²
I.18.	MIESZKANIE Nr 18	gres / panel 57,13m ²
I.19.	MIESZKANIE Nr 19	gres / panel 39,75m ²
I.20.	MIESZKANIE Nr 20	gres / panel 67,06m ²
I.21.	MIESZKANIE Nr 21	gres / panel 56,20m ²
I.22.	MIESZKANIE Nr 22	gres / panel 47,24m ²
I.23.	MIESZKANIE Nr 23	gres / panel 68,29m ²
I.24.	MIESZKANIE Nr 24	gres / panel 55,18m ²
W SUMIE LOKALE MIESZKALNE		440,92m ²
I.1.	HOLL + KL. SCHODOWA	73,34m ²
W SUMIE POW. PIĘTRA I		514,26m ²